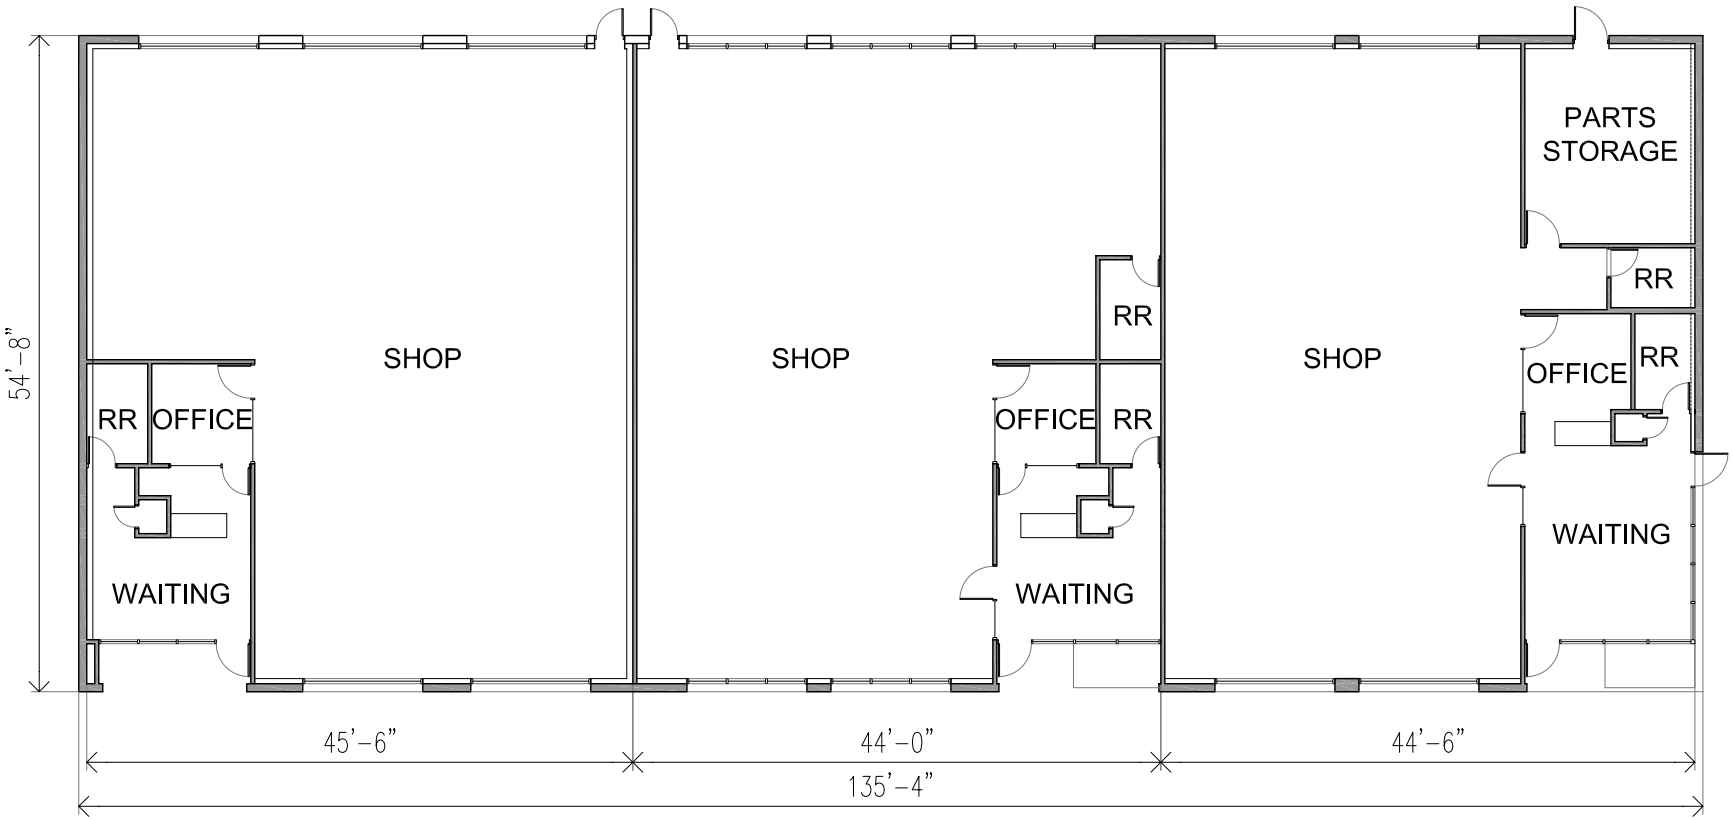

FLOORPLAN

SCALE: 1/16"= 1'-0"