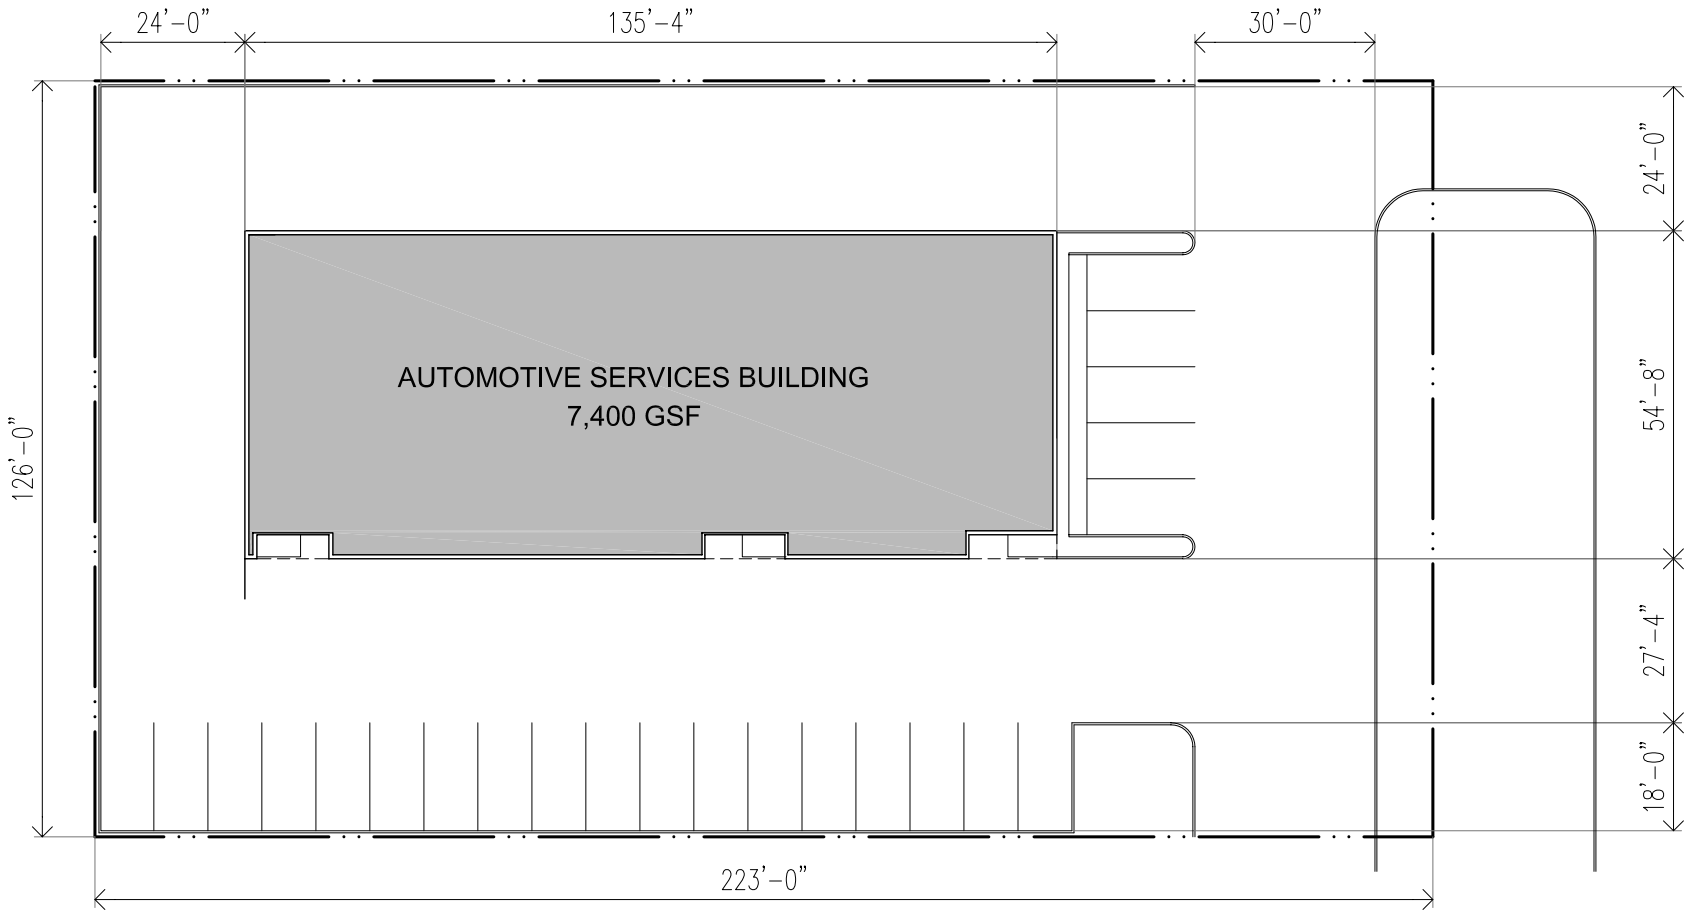

SITE PLAN

SCALE: 1/32"= 1'-0"